


Vorhaben- und Erschließungsplan zum vorhabenbezogenen Bebauungsplan "BRK Kombigebäude Seefeld", Fassung vom 25. 07. 23
 Plan 3 Freiflächengestaltungsplan M= 1: 250 in DIN A3,
 Kurt Holley, Architekt, Stadtplaner und Landschaftsarchitekt, Josef Schlicht Str. 16c, 81245 München

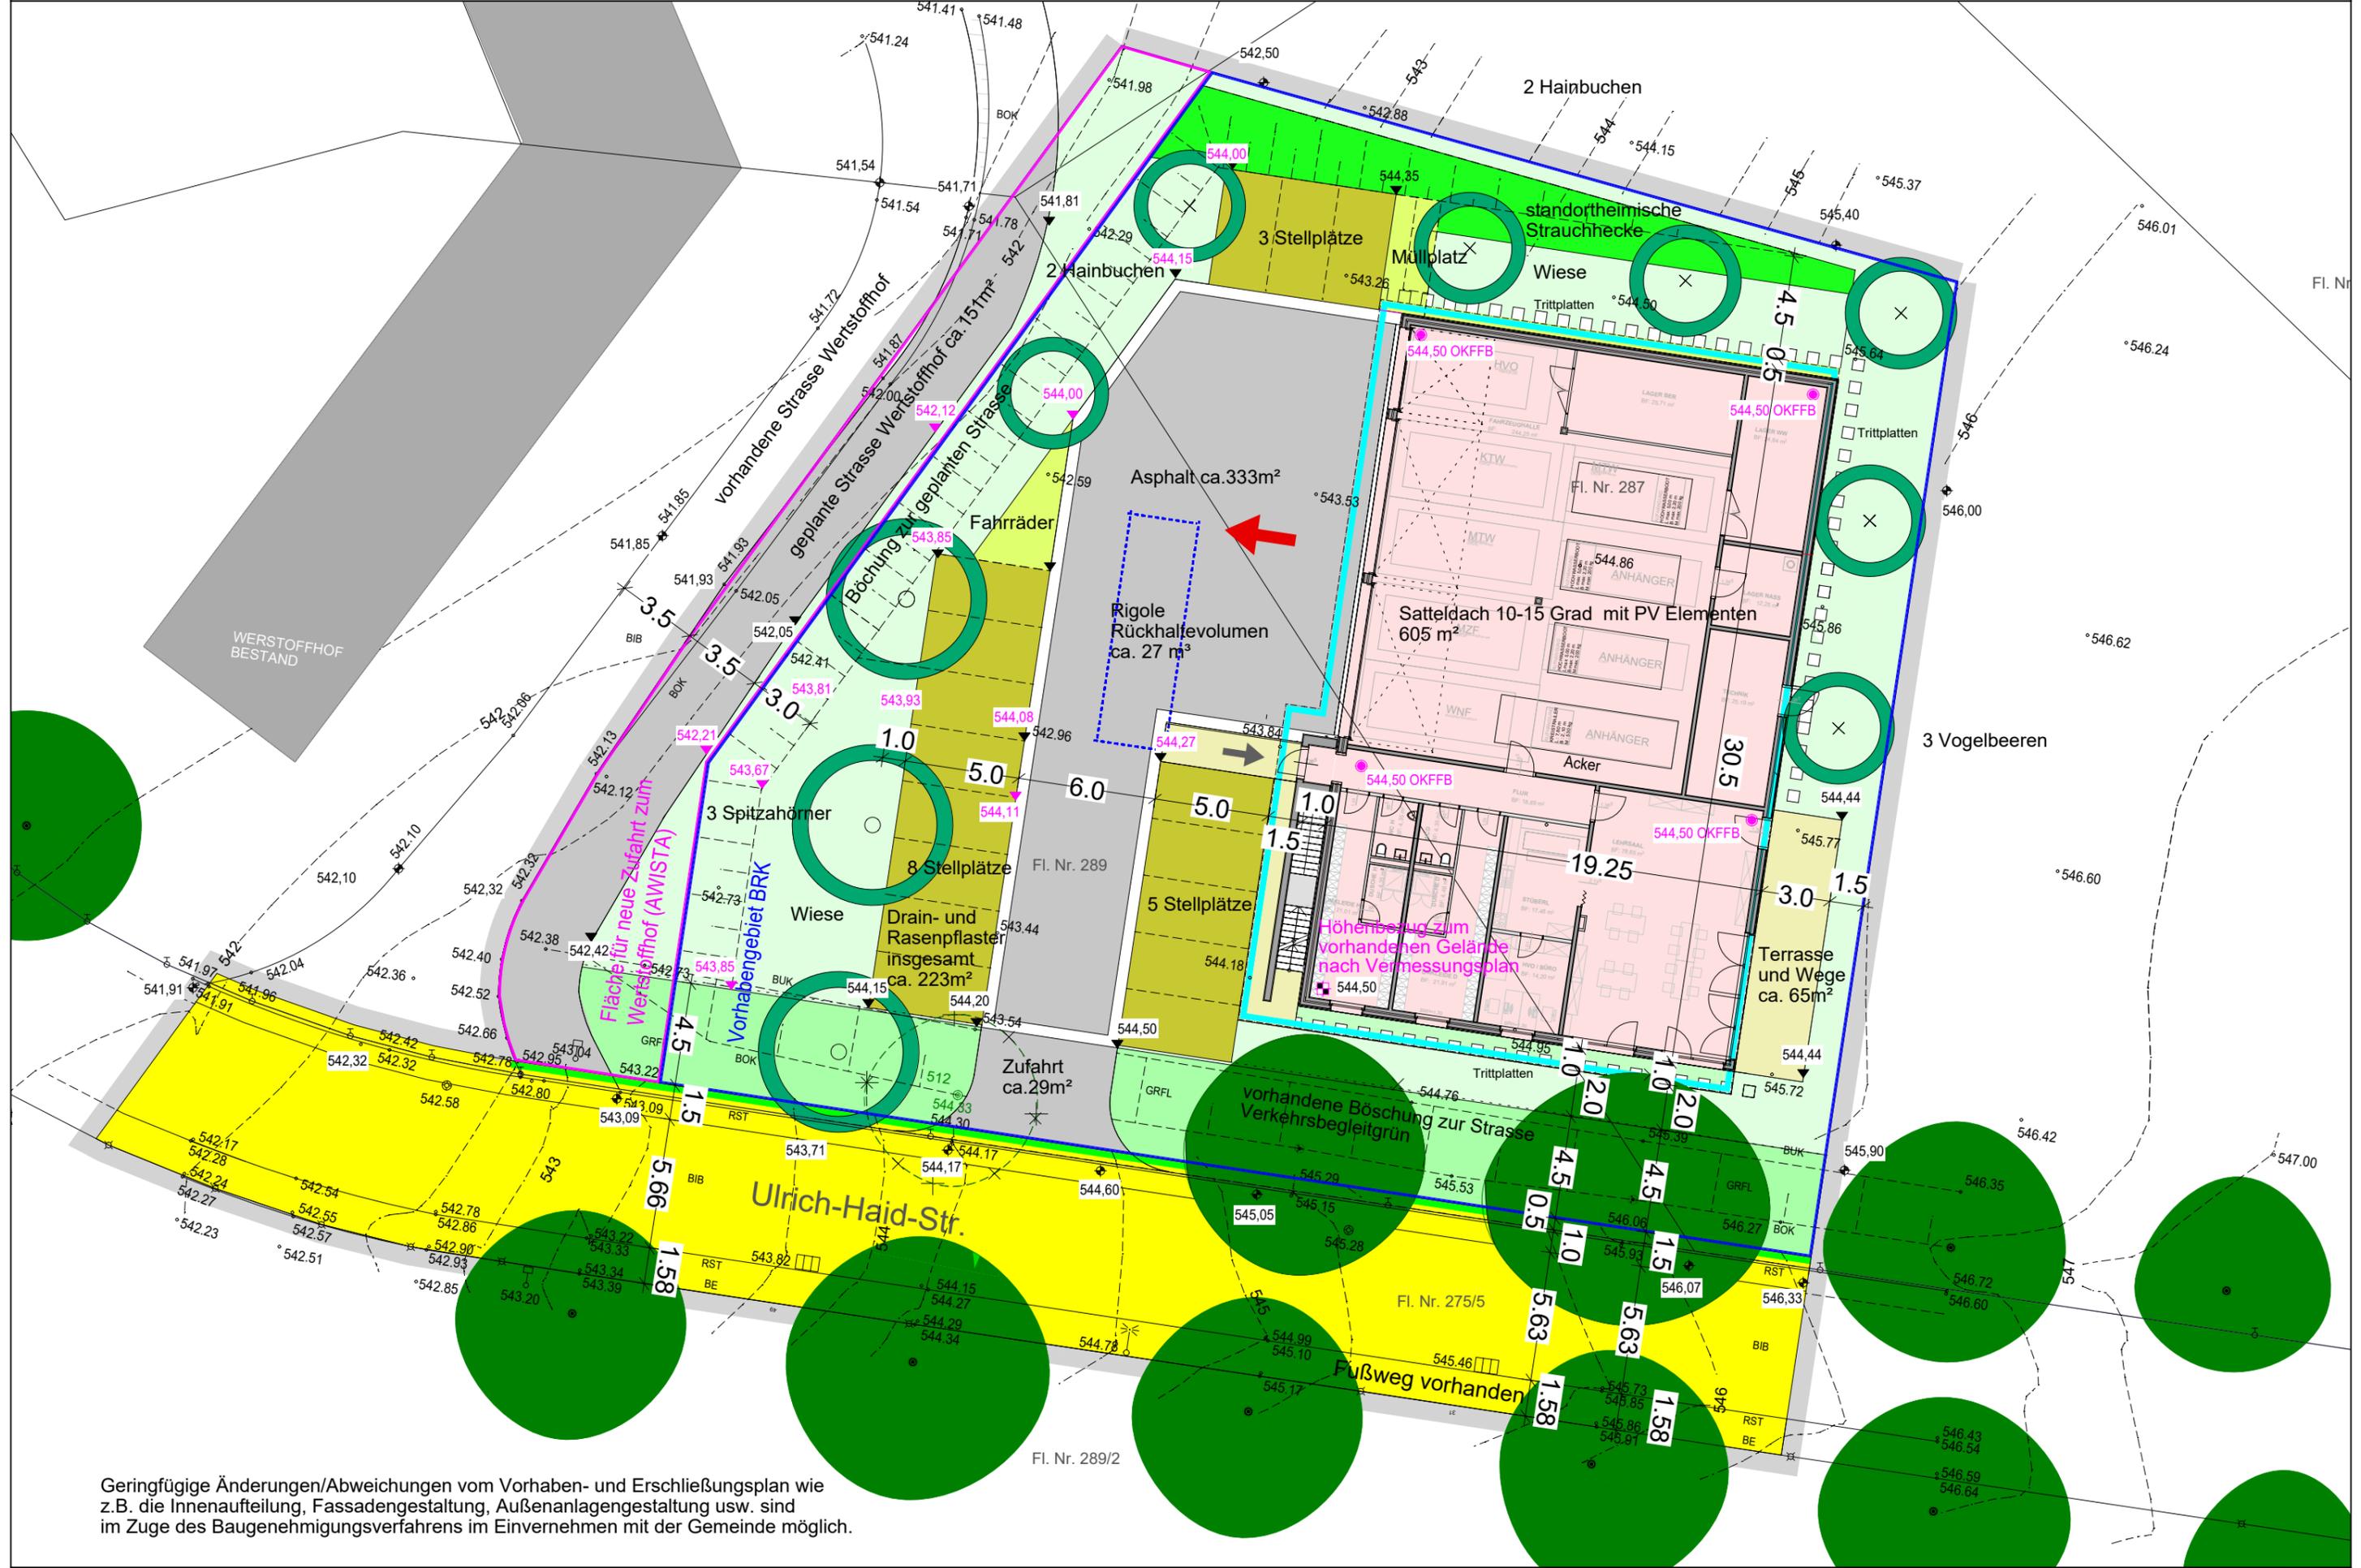

Geringfügige Änderungen/Abweichungen vom Vorhaben- und Erschließungsplan wie z.B. die Innenaufteilung, Fassadengestaltung, Außenanlagengestaltung usw. sind im Zuge des Baugenehmigungsverfahrens im Einvernehmen mit der Gemeinde möglich.